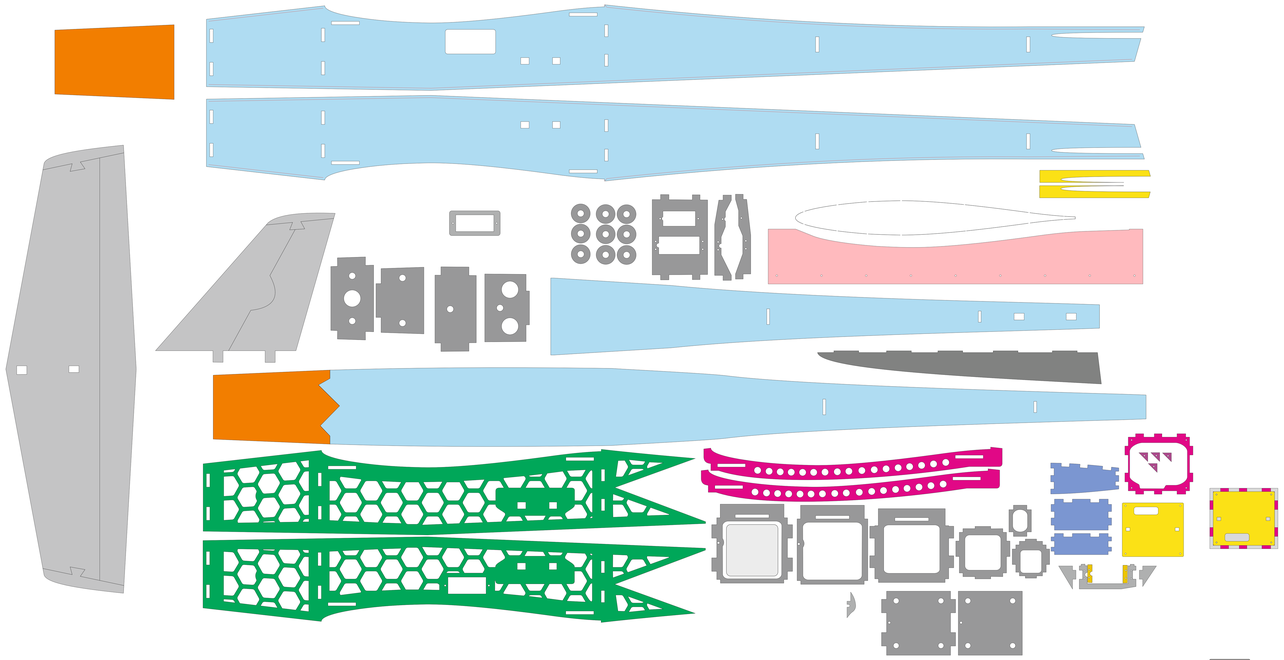

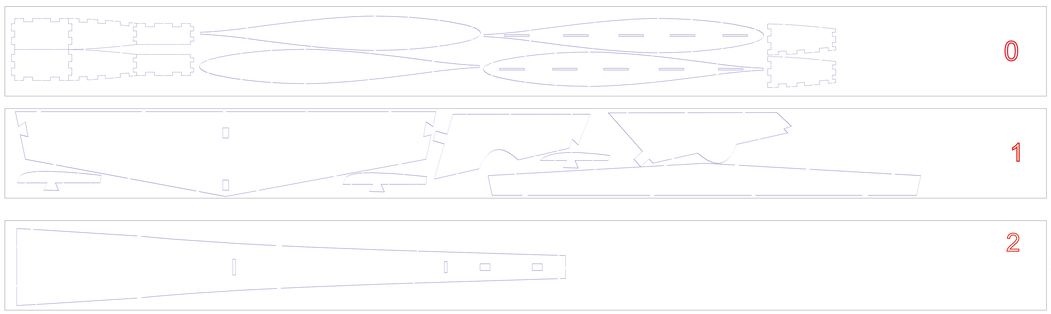

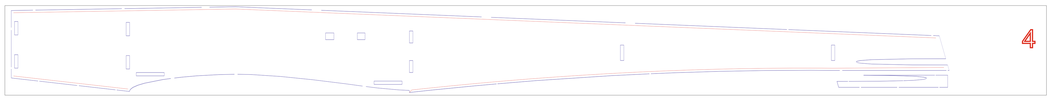

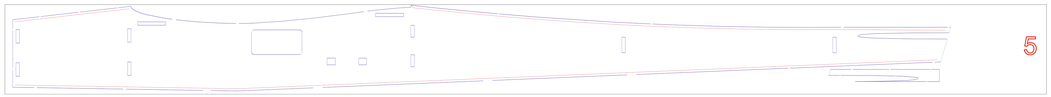

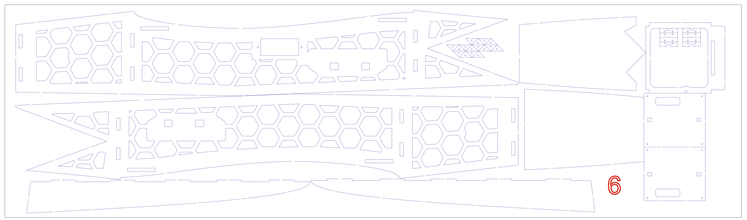

фанера 1,5ММ.

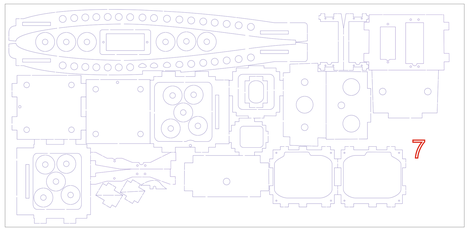
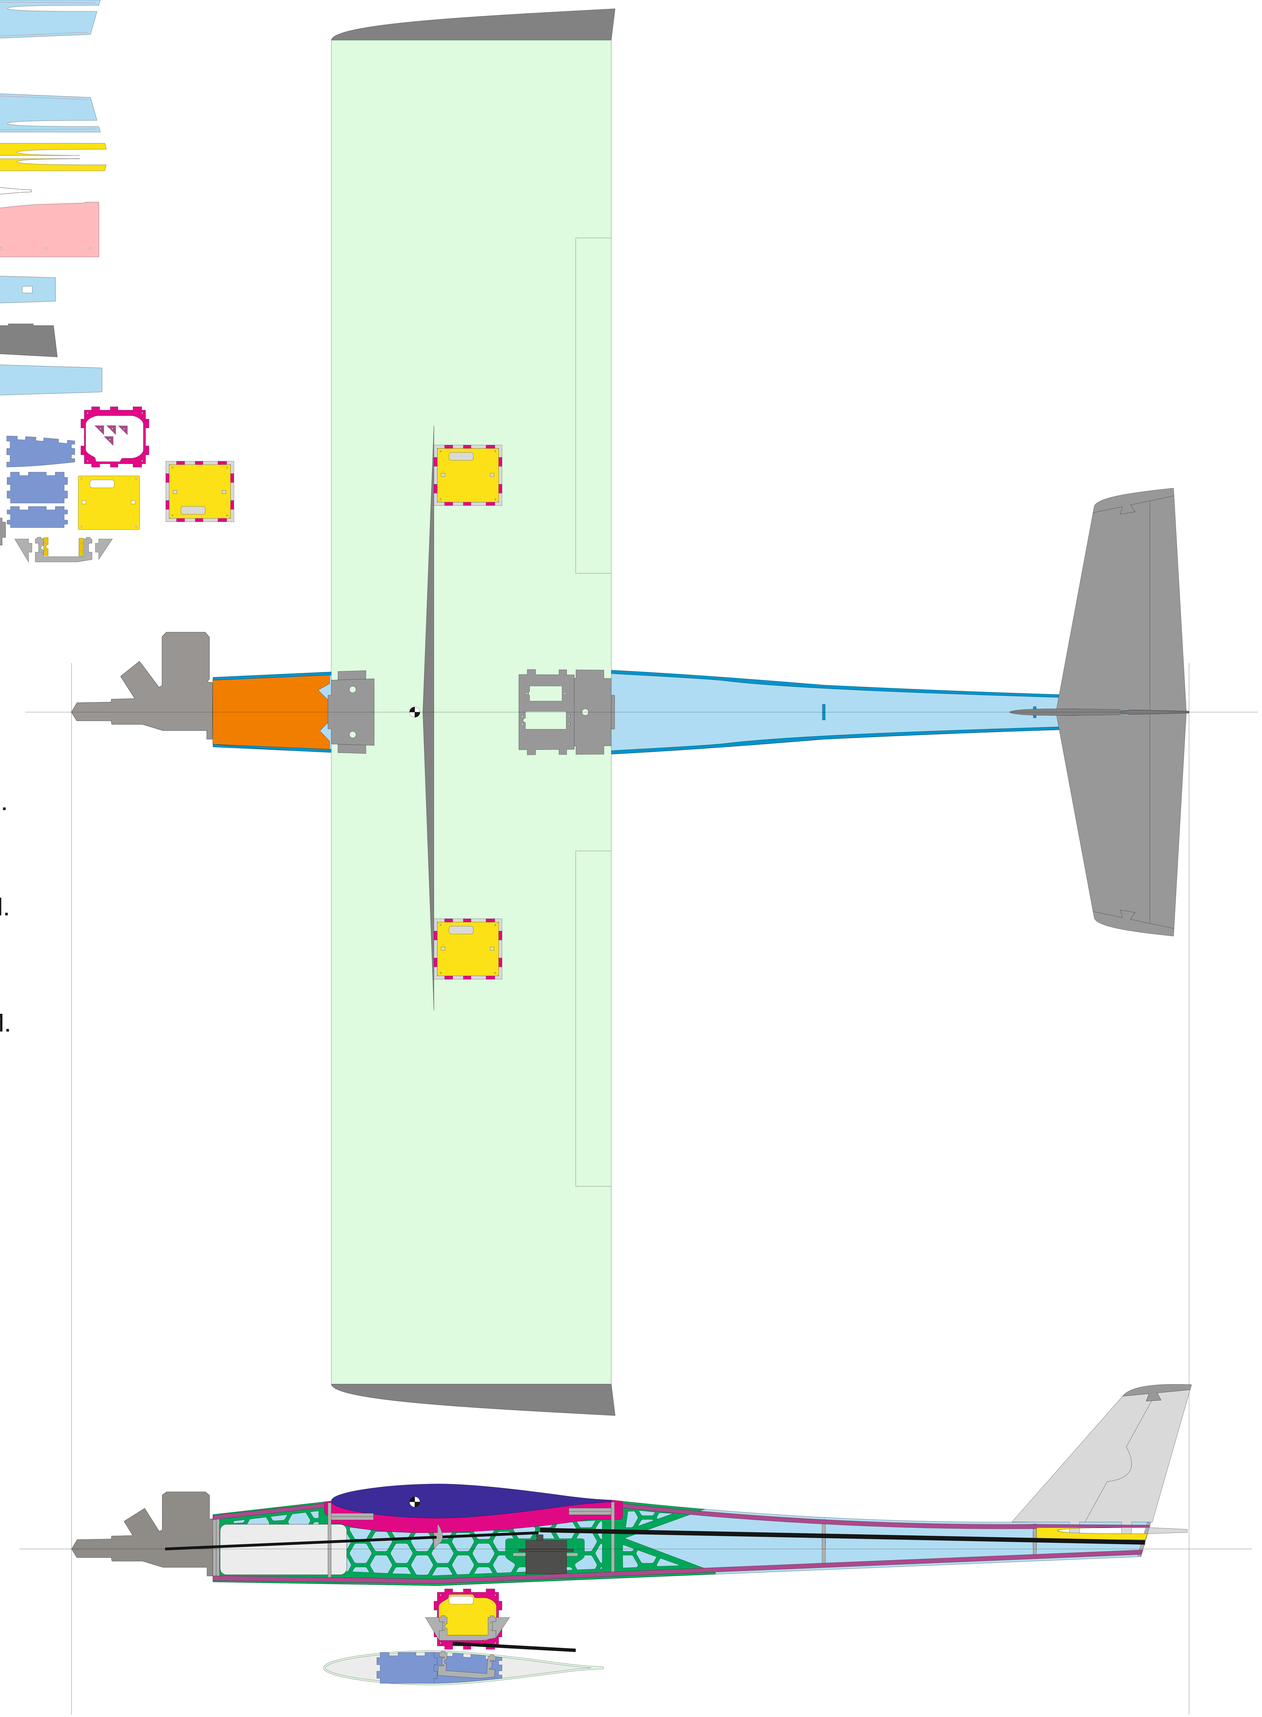
ФАНЕРА 3ММ.